

ΕΦΗΜΕΡΙΣ ΤΗΣ ΚΥΒΕΡΝΗΣΕΩΣ
ΤΗΣ ΕΛΛΗΝΙΚΗΣ ΔΗΜΟΚΡΑΤΙΑΣ

ΕΝ ΑΘΗΝΑΙΣ ΤΗ, 3 ΣΕΠΤΕΜΒΡΙΟΥ 1981 | ΤΕΥΧΟΣ ΤΕΤΑΡΤΟΝ | ΑΡΙΘΜΟΣ ΦΥΛΛΟΥ 474

ΠΕΡΙΕΧΟΜΕΝΑ

ΑΠΑΛΛΟΤΡΙΩΣΕΙΣ
ΑΠΟΦΑΣΕΙΣ

ΑΝΑΚΟΙΝΩΣΕΙΣ

ΠΟΛΕΟΔΟΜΙΑ
ΑΠΟΦΑΣΕΙΣ

ΑΠΑΛΛΟΤΡΙΩΣΕΙΣ
ΑΠΟΦΑΣΕΙΣ

'Αριθ. Ζ/1565 (1)

Περὶ κηρύξεως ὡς ἀναδασωτέας ἐκτάσεως 1.035 στρεμμάτων στὴ θέση Ζαχαριὰ τῆς Κοινότητας 'Αμυγδαλιὰ Καρυστίας τοῦ Νομοῦ Εὐβοίας.

Ο ΝΟΜΑΡΧΗΣ ΕΥΒΟΙΑΣ

'Έχοντας ὑπόψη:

1. Τὶς περὶ Διοικητικῆς 'Αποκεντρώσεως διατάξεις.
2. Τὶς διατάξεις τοῦ Ν. 998/79 «περὶ προστασίας δασῶν καὶ δασικῶν ἐκτάσεων ἐν γένει τῆς Χώρας» καὶ συγκεκριμένα :
α) Τοῦ ἄρθρου 41 παρ. 1.
β) Τοῦ ἄρθρου 38 παρ. 1.
3. Τὶς διαταγὲς τοῦ 'Υπουργείου Γεωργίας α) 160417/1180/8.7.80 καὶ β) 182447/3049/24.9.80.
4. Τὴ Ζ/2159/15.5.1981 πρόταση τοῦ Δασαρχείου Χαλκίδος περὶ κηρύξεως ἀναδασωτέας τῆς ἀναφερόμενης στὸ θέμα ἐκτάσεως ποὺ κάηκε, ἀποφασίζουμε:

Κηρύσσουμε ἀναδασωτέα, μὲ σκοπὸ τὴ διατήρηση τοῦ χαρακτήρα τοῦ δάσους καὶ τὴν προστασία καὶ ἀνάπτυξη τῆς δασικῆς βλαστήσεως, τὴ δημόσια δασικὴ ἔκταση τῶν 1.035 στρεμ. ποὺ βρίσκεται στὴ θέση Ζαχαριὰ τῆς Κοινότητας 'Αμυγδαλιὰ Ν. Εὐβοίας καὶ προσδιορίζεται ἀπὸ τὰ στοιχεῖα 1—2—3—4—5—6—7—8—9—10—11—12—13—14—1, ὅπως φαίνονται στὸ συνημμένο διάγραμμα, τὸ ὁποῖο ἀποτελεῖ ἀναπόσπαστο μέρος τῆς ἀποφάσεως αὐτῆς καὶ ἔχει ὅρια:

'Ανατολικά: Δημόσια δασικὴ ἔκταση.
Δυτικά: Δημόσια δασικὴ ἔκταση.
Βόρεια: Δημόσια δασικὴ ἔκταση.
Νότια: Δημόσια δασικὴ ἔκταση.

'Η ἀποκατάσταση τῆς δασικῆς βλαστήσεως θὰ γίνει μὲ φυσικὴ ἀναγέννηση.

'Η ἀπόφαση αὐτὴ νὰ δημοσιευθεῖ στὴν 'Εφημερίδα τῆς Κυβερνήσεως.

Χαλκίδα, 28 Μαΐου 1981

'Ο Νομάρχης
Κ. ΠΑΠΑΒΛΑΣΟΠΟΥΛΟΣ

Προσανατολιστικό
διάγραμμα δημοσίας δασικής εκτάσεως
Π. κειμένης στη θέση Ζαχαριά περιφέρεια
Αμυγδαλιάς - Καρυστία

ΚΛΙΜΑΚΑ 1:20.000

Δημόσια δασική έκταση

Δημόσια δασική έκταση

1 2 3 4 5 6 7 8 9 10 11 12 13 14


Δημ. δασική έκταση με γεωργικές καλλιέργειες.

ΣΧΕΔΙΑΓΡΑΜΜΑ

Δημοσίας δασικής εκτάσεως που κάηκε στη θέση Ζαχαριοί Περιφερείας Κοινότητος Αμυγδαλιάς Καρύστου

Έκταση 1.035 στρ.

Κλίμαξ 1:20.000

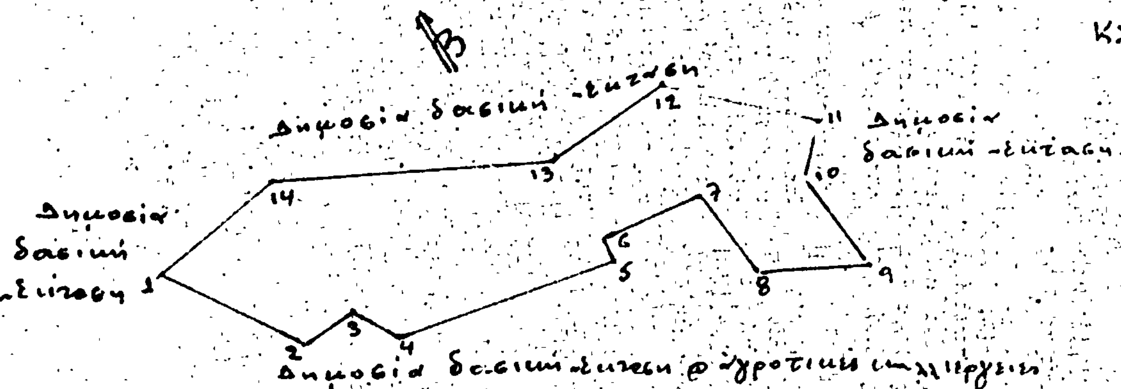

Εθεωρήθη
Χαλκίς τη 15/5/1981
Ο Δασάρχης Χαλκίδος

Ο Νομάρχης

Χαλκίς 12 Μαΐου 1981
Ο Συντάξας

Τεχνολόγος Δασοπονίας

Ἀριθ. 9707/Φ. 1834 (2)

Περὶ ἀπαλλοτριώσεως ἀκινήτων ἐκτάσεως 15.426 τ.μ. γιὰ τὴν ἀνακαίνιση καὶ ἀσφαλτόστρωση τῆς ἀριθ. 65 Ἐπαρχιακῆς ὁδοῦ τμῆμα Καμηλάρι μέχρι συναντήσεως τῆς 19 Ἐπαρχιακῆς ὁδοῦ.

Ο ΝΟΜΑΡΧΗΣ ΗΡΑΚΛΕΙΟΥ

Ἔχοντας ὑπόψη:

1. Τὶς διατάξεις τοῦ Ν.Δ. 797/71 «περὶ ἀναγκαστικῶν ἀπαλλοτριώσεων».

2. Τὶς διατάξεις τοῦ Β.Δ. 139/71 «περὶ ἁρμοδιότητος τῶν Νομαρχῶν διὰ τὴν κήρυξιν ἀναγκαστικῶν τινων ἀπαλλοτριώσεων».

3. Τὶς διατάξεις τοῦ ἄρθρου 23 τοῦ ἀπὸ 25.11.1929 Δ/τος «περὶ κωδικοποιήσεως τῶν περὶ κατασκευῆς καὶ συντηρήσεως ὁδῶν κειμένων διατάξεων».

4. Τὸ ἀριθ. Τ.Υ. 2625/3649/22.6.81 ἔγγραφο τῆς Δ/νσεως Τεχνικῶν Ὑπηρεσιῶν Ν. Ἡρακλείου, ποὺ προτείνει τὴν κήρυξη ἀναγκαστικῆς ἀπαλλοτριώσεως γιὰ τὴν ἀνακαίνιση καὶ ἀσφαλτόστρωση τῆς ἀριθ. 65 ἐπαρχιακῆς ὁδοῦ τμῆμα Καμηλάρι μέχρι συναντήσεως τῆς 19 ἐπαρχιακῆς ὁδοῦ, ἀποφασίζουμε:

Κηρύσσουμε ἀναγκαστικὰ ἀπαλλοτριωτέα, γιὰ τὴν ἀνακαίνιση καὶ ἀσφαλτόστρωση τῆς ἀριθ. 65 ἐπαρχιακῆς ὁδοῦ τμῆμα Καμηλάρι μέχρι συναντήσεως τῆς 19 ἐπαρχιακῆς ὁδοῦ ἔκταση 15.426 μ.τ., ποὺ ἐμφανίζεται στὸ ἀπὸ 22.4.1981 κτηματολογικὸ διάγραμμα τοῦ Πολ. Ὑπομ/κοῦ Δ.Ε. Κων/νου Σερπετσιδάκη, ποὺ συνοδεύεται καὶ μὲ τὸν μὲ ἴδιο κτηματολογικὸ πίνακα.

Δικαιώματα κυριότητας στὴν ἔκταση ποὺ ἀπαλλοτριώνεται προβάλλουν οἱ κληρονόμοι Νικ. Ἀνδρουλιδάκη, Κων/νος Γεωργ. Δασκαλάκης κλπ.

Ἡ δαπάνη ἀποζημιώσεως τῶν ἰδιοκτητῶν ἀνέρχεται κατὰ πρόχειρο ὑπολογισμὸ στὸ ποσὸ τῶν ἐννεακοσίων ἑξήντα δύο χιλιάδων ἑπτακοσίων (962.700) δραχμῶν.

Ἡ ἀπαλλοτρίωση κηρύσσεται ὑπὲρ τοῦ Δημοσίου καὶ μὲ δαπάνες τοῦ Νομαρχιακοῦ Ταμείου Ἡρακλείου.

Ἡ ἀπόφαση αὐτὴ νὰ δημοσιευθεῖ στὴν Ἐφημερίδα τῆς Κυβερνήσεως.

Ἡράκλειο, 14 Ἰουλίου 1981

Ὁ Νομάρχης
ΙΩΑΝΝΗΣ ΚΑΛΟΓΕΙΤΟΝΑΣ

Ἀριθ. 755 (3)

Περὶ κηρύξεως ὡς ἀναδασωτέας ἐκτάσεως 1,315 στρεμμάτων στὴ θέση «Φικουλάζου Καλάμι» τῆς Κοινότητας Ξανθοχωρίου τοῦ Νομοῦ Κορινθίας.

Ο ΝΟΜΑΡΧΗΣ ΚΟΡΙΝΘΙΑΣ

Ἔχοντας ὑπόψη:

1. Τὶς διατάξεις περὶ διοικητικῆς ἀποκεντρώσεως.

2. Τὶς διατάξεις τοῦ Ν. 998/79 «περὶ προστασίας τῶν δασῶν καὶ τῶν δασικῶν ἐν γένει ἐκτάσεων τῆς Χώρας» καὶ συγκεκριμένα: α) τοῦ ἄρθρου 41 παρ. 1, β) τοῦ ἄρθρου 38 παρ. 1.

3. Τὶς διαταγὲς τοῦ Ὑπουργείου Γεωργίας: α) 160417/1180/8.7.80, β) 182447/3049/24.9.80.

4. Τὴ 1376/13.5.1981 πρόταση τοῦ Δασαρχείου Ξυλοκάστρου καὶ τὴ σύμφωνη γνώμη τῆς Δ/νσεως Δασῶν περὶ κηρύξεως ἀναδασωτέας, τῆς ἀναφερόμενης στὸ θέμα ἐκτάσεως, ἀποφασίζουμε:

Κηρύσσουμε ἀναδασωτέα, μὲ σκοπὸ τὴν προστασία γιὰ τὴν ἀποκατάσταση τῆς δασικῆς βλαστήσεως καὶ τὴ διατήρηση τοῦ δασικοῦ χαρακτήρα αὐτῆς τὴ δημόσια δασικὴ ἔκταση τοῦ 1,315 στρεμ. ποὺ ἀποψιλώθηκε ἀπὸ πυρκαϊὰ ποὺ ἔγινε στὶς 23.4.1981 καὶ ποὺ βρίσκεται στὴ θέση «Φικουλάζου Καλάμι» τῆς Κοινότητας Ξανθοχωρίου καὶ προσδιορίζεται ἀπὸ τὰ στοιχεῖα Α, Β, Γ, Δ, Ε, Ζ, Α, ὅπως φαίνονται στὸ συνημμένο διάγραμμα, τὸ ὁποῖο ἀποτελεῖ ἀναπόσπαστο μέρος τῆς ἀποφάσεως αὐτῆς καὶ ἔχει ὅρια:

Ἀνατολικά: Μὲ ἐλαιοστάσιο Χρήστου Μαγκαφώση.

Δυτικά: Μὲ σταφιδάλωνα Χρήστου Μαγκαφώση.


Βόρεια: Μὲ ἐλαιοστάσιο Χρήστου Μαγκαφώση καὶ δημόσια δασικὴ ἔκταση.

Νότια: Μὲ ἐλαιοστάσιο Χρήστου Μαγκαφώση.

Ἡ ἀπόφαση αὐτὴ νὰ δημοσιευθεῖ στὴν Ἐφημερίδα τῆς Κυβερνήσεως.

Κόρινθος, 19 Μαΐου 1981


Ὁ Νομάρχης
ΧΡ. ΓΟΥΛΑΣ

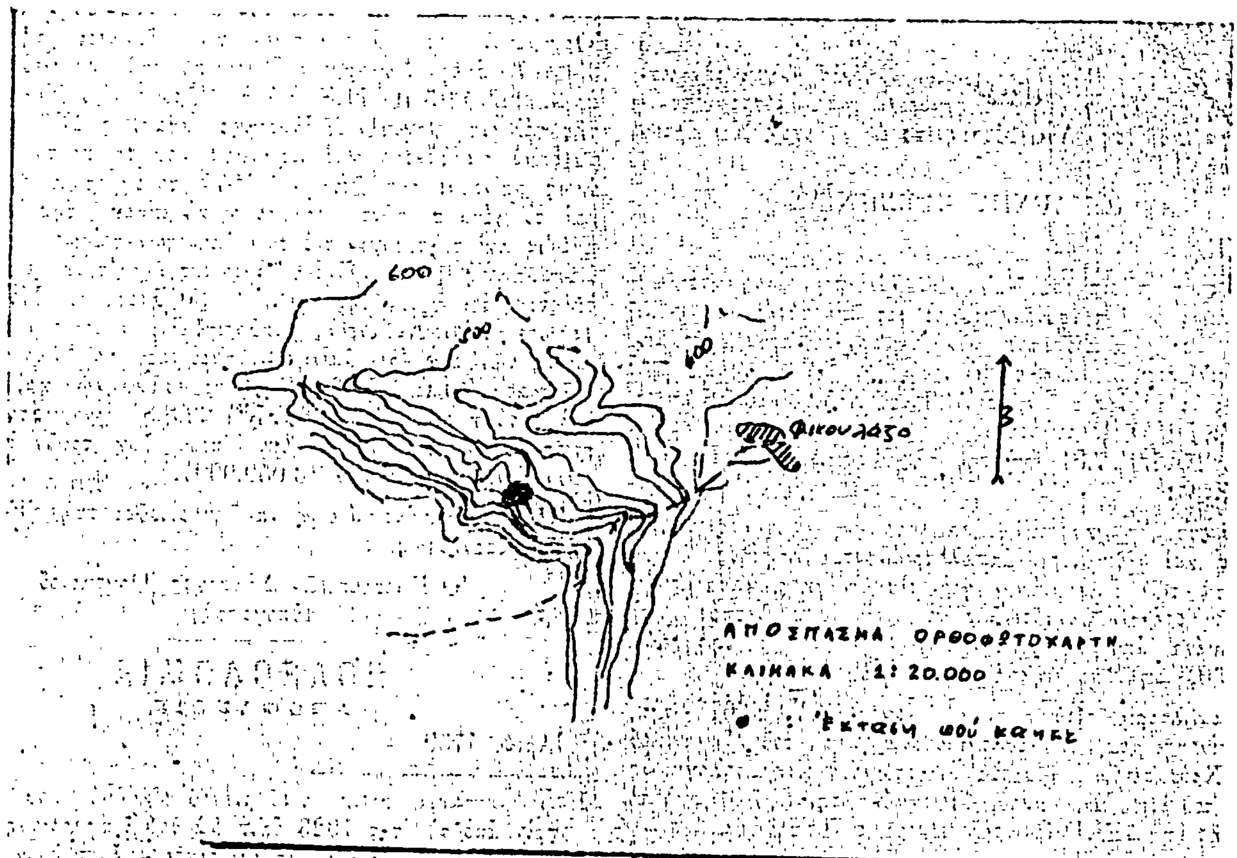



Ανήκει εις 755/14.5.81 απόφ. Νομάρχου Κορινθίας

ΣΧΕΔΙΑΓΡΑΜΜΑ

Δημοσίας δασικής εκτάσεως στη θέση «Φικουλάζα καλάκι», περιφερείας Ξυλοχωρίου πού κάηκε την 23-4-81.

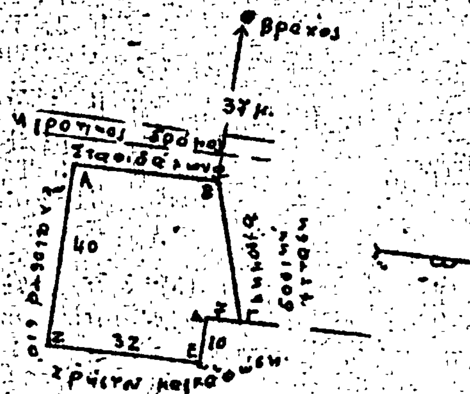

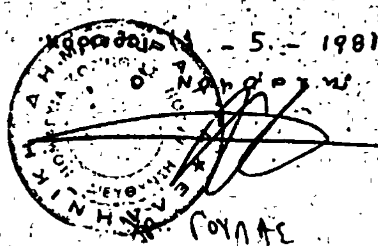

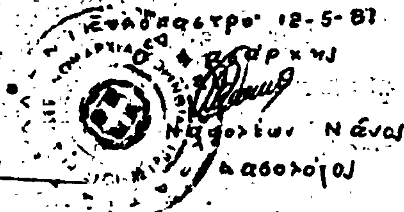

Ἀριθ. Ν. 91 (4)

Περὶ ἀναγκαστικῆς ἀπαλλοτριώσεως ἀκινήτων γιὰ τὴν κατασκευὴ τοῦ ἔργου «Ἀντιπλημμυρικὰ καὶ ἀποστραγγιστικὰ ἔργα πεδιάδας Ἄνω Μεσσηνίας Διευθέτηση Χειμάρρου Δεσπότη (1Τ)».

Ο ΝΟΜΑΡΧΗΣ ΜΕΣΣΗΝΙΑΣ

Ἔχοντας ὑπόψη:

1) Τὶς διατάξεις τοῦ Ν.Δ. 797/71 «περὶ ἀναγκαστικῶν ἀπαλλοτριώσεων», σὲ συνδυασμὸ μὲ τὶς διατάξεις τοῦ Β.Δ. 139/71 «περὶ ἁρμοδιότητος τῶν Νομαρχῶν πρὸς κήρυξιν ἀναγκαστικῶν τινῶν ἀπαλλοτριώσεων».

2) Τὶς διατάξεις τοῦ ἄρθρου 33 τοῦ Ν.Δ. 3881/58 «περὶ Ἔργων Ἐγγείων Βελτιώσεων».

3. Τὸ 1527/8.7.81 ἔγγραφο τῆς 1ης ΔΕΚΕ Πατρῶν, ἀποφασίζουμε:

Κηρύσσουμε ἀναγκαστικὴ ἀπαλλοτρίωση, λόγῳ δημόσιας ὠφέλειας καὶ εἰδικότερα ἀπαλλοτριώνονται λωρίδες ἐκτάσεως μετὰ τῶν ἐπικειμένων γιὰ τὶς ἀνάγκες κατασκευῆς ἀγροτικῶν δρόμων ἑκατέρωθεν τοῦ χειμάρρου Δεσπότη καὶ συγκεκριμένα ἀπὸ τὴ χ.θ. (2 + 870) μέχρι τῆς χ.θ. (3 + 750) δηλ. σὲ μῆκος 880,0 τοῦ Χειμάρρου.

Ἡ ἀπαλλοτριωθεῖσα ἔκταση ἀνέρχεται σὲ 13.678 τ.μ., ὅπως φαίνεται στὸ κτηματολογικὸ διάγραμμα τοῦ Μηχανικοῦ Ἀδαμ. Χρυσαφίνου καὶ στοὺς ἀντίστοιχους κτηματολογικοὺς πίνακες τοῦ ἴδιου μηχανικοῦ, θεωρημένα τὴν 8.7.81 ἀπὸ τὸ Δ/ντὴ τῆς 1ης ΔΕΚΕ Πατρῶν, Βασίλειο Παπαδήμα.

Στὴν ἐν λόγῳ ἀπαλλοτρίωση προβάλλουν δικαιώματα κυριότητας οἱ: 1) Κυριακόπουλος Ἀναστάσιος τοῦ Κων/νου, 2) Περδίου Ἰωάννα χα Χρήστου κλπ.

Ἡ ἀπαλλοτρίωση κηρύσσεται ὑπὲρ τοῦ Δημοσίου καὶ ἡ δαπάνη του θὰ ἀντιμετωπισθεῖ ἀπὸ τὶς πιστώσεις τοῦ ἐναρίθμου Ἔργου 7572005 Δ.Ε. Ἐγγειοβελτιωτικῶν Ἔργων Πεδιάδας Ἄνω Μεσσηνίας.

Ἡ ἀπόφαση αὐτὴ νὰ δημοσιευθεῖ στὴν Ἐφημερίδα τῆς Κυβερνήσεως.

Καλαμάτα, 16 Ἰουλίου 1981

Ὁ Νομάρχης
ΚΥΡΙΑΚΟΣ ΣΤΕΦΑΝΑΚΟΣ

ΑΝΑΚΟΙΝΩΣΕΙΣ

(5)

Περὶ εἰδοποιήσεως τῆς καταθέσεως ἀποζημιώσεως ἀκινήτων ποὺ ἀπαλλοτριώθηκαν γιὰ ἵδρυση Νεκροταφείου στὸ Δῆμο Ὀρχομενοῦ στὸ Νομὸ Βοιωτίας.

Ο ΔΗΜΑΡΧΟΣ ΟΡΧΟΜΕΝΟΥ

Λαβόντες ὑπόψη τὶς διατάξεις τῶν ἄρθρ. 7 καὶ 18 τοῦ Ν.Δ. 797/71 «περὶ ἀναγκαστικῶν ἀπαλλοτριώσεων», γνωστοποιοῦμε σ' αὐτοὺς ποὺ ἔχουν ἢ ἀξιώνουν δικαιώματα κυριότητας ἐπὶ τῶν ἀκινήτων ποὺ βρίσκονται στὴν περιφέρεια Ὀρχομενοῦ καὶ ἀπαλλοτριώθηκαν δυνάμει τῆς ἀριθ. 6563/79 ἀποφ. Νομαρχίας Βοιωτίας, ποὺ δημοσιεύθηκε στὸ ἀριθ. 262/11.5.79 ΦΕΚ γιὰ τὴν ἵδρυση νέου Νεκροταφείου τῆς πόλεως Ὀρχομενοῦ, ἐδαφικῆς ἐκτάσεως 27.865.47 τ.μ. μαζὶ μὲ τὰ δένδρα καὶ κτίσματα ποὺ βρίσκονται σ' αὐτὴ ὅπως φαίνεται στὸ ἀπὸ 25.3.1977 τοπογραφικὸ διάγραμμα καὶ τὸ μέσα σ' αὐτὸ κτηματολογικὸ πίνακα τῆς Τ.Υ.Δ.Κ. καθὼς καὶ τοὺς τυχὸν ἐπὶ τῶν ἀκινήτων τούτων γραμμένους ἐνυποθήκους ἢ κατασχόντες δανειστὲς ἢ τρίτους γενικὰ διεκδικητές, ὅτι ἡ διὰ τῆς ἀριθ. 32/80 ἀποφ. τοῦ Μονομελοῦς Πρωτοδικείου Λεβαδείας καθορισθεῖσα προσωρινῶς ἀποζημίωση τῶν ἀνωτέρω ἀκινήτων, βαρύνουσα τὸ Δῆμο Ὀρχομενοῦ, κατατέθηκε στὸ Γραφεῖο Παρακαταθηκῶν καὶ Δανείων καὶ ἐκδόθηκε τὸ ἀριθ. 637466/28.8.81 γραμμάτιο συστάσεως παρακαταθήκης συνολικοῦ ποσοῦ δρχ. τριῶν ἑκατομμυρίων πενήντα χιλιάδων (3.050.000).

Ἡ παροῦσα ἀνακοίνωση νὰ δημοσιευθεῖ στὴν Ἐφημερίδα τῆς Κυβερνήσεως.

Ὁ Γνωστοποιῶν Δήμαρχος Ὀρχομενοῦ
(ὑπογραφὴ)

ΠΟΛΕΟΔΟΜΙΑ

ΑΠΟΦΑΣΕΙΣ

Ἀριθ. 4759 (6)

Περὶ συμπληρωματικοῦ καθορισμοῦ οἰκισμῶν ποὺ ὑπάρχουν πρὶν ἀπὸ τὸ ἔτος 1923 ὅπου θὰ δοθεῖ ἁρμοδιότητα στοὺς Προέδρους ἢ Δημάρχους γιὰ ἔκδοση ὁρισμένων οἰκοδομικῶν ἀδειῶν.

Ο ΝΟΜΑΡΧΗΣ ΗΛΕΙΑΣ

Ἔχοντας ὑπόψη:

1. Τὸ Ν. Δ/γμα 17.7.1923 περὶ σχεδίων πόλεων καὶ κωμῶν κλπ. τοῦ Κράτους.

2. Τὴν ἐγκύκλιο 46 τοῦ Ὑπουργείου ΧΟΠ ἀριθ. πρωτ. οἰκ. 24969/5379/12.5.81 σχετικὰ μὲ ἐξουσιοδότηση Δημάρχων καὶ Προέδρων Κοινοτήτων, γιὰ τὴν ἔκδοση ἀδειῶν οἰκοδομῆς κατ' ἀναμόρφωση τῆς Ε27358/31.8.77 ἀποφάσεως τοῦ ΥΔΕ.

3. Τὴ σύμφωνη γνώμη τοῦ Νομαρχιακοῦ Συμβουλίου Δημ. Ἔργων, ὅπως διατυπώθηκε στὸ πρακτικὸ 18/81, ἀποφασίζουμε:

Καθορίζουμε συμπληρωματικὰ τοὺς παρακάτω οἰκισμοὺς ὅπου θὰ μεταβιβασθεῖ ἁρμοδιότητα γιὰ χορήγηση ὁρισμένων οἰκοδομικῶν ἀδειῶν στοὺς προέδρους: Κουφοπούλου καὶ Λεύκης Ἀμυγδαλιῶν ὑπὸ τὸν ὅρο βέβαια ὅτι ὁ δεύτερος οἰκισμὸς (Λεύκης) δὲν εἶναι μεταφερόμενος.

Ἡ ἀπόφαση αὐτὴ νὰ δημοσιευθεῖ στὴν Ἐφημερίδα τῆς Κυβερνήσεως.

Πύργος, 17 Ἰουλίου 1981

Ὁ Νομάρχης
ΑΝΔΡ. ΝΙΚΟΛΑΟΥ

Ἀριθ. 4650 (7)

Περὶ μὴ ἐγκρίσεως διορθώσεως ἀσυμφωνίας σχεδίου πόλεως Γαστούνης καὶ πραγματικότητας σὲ ἀδιάνοικτη ὁδὸ κάθετο τῆς ὁδοῦ Ἀρχ. Ἤλιδος παρὰ τὴν ἰδιοκτησία Μ. Μπακάλη.

Ο ΝΟΜΑΡΧΗΣ ΗΛΕΙΑΣ

Ἔχοντας ὑπόψη:

1) Τὴν ἀριθ. Α7/16/41/7.10.70 κοινὴ ἀπόφαση τῶν Ὑπουργῶν Προεδρίας Κυβερνήσεως, Ἐσωτερικῶν καὶ Δημοσίων Ἔργων «περὶ ὀργανώσεως περιφερειακῶν Ὑπηρεσιῶν Ὑπουργείου Δημοσίων Ἔργων».

2) Τὸ Ν. 1032/1980 «περὶ συστάσεως Ὑπουργείου Χωροταξίας, Οἰκισμοῦ καὶ Περιβάλλοντος».

3) Τὶς διατάξεις τοῦ ἄρθρου 1 παρ. 1 καὶ 2 τοῦ ἀριθ. 532/70 Ν. Δ/τος «περὶ συμπληρώσεως τῶν διατάξεων περὶ διοικητικῆς ἀποκεντρώσεως».

4) Τὴν ἀριθ. Α 22505/28.8.75 ἀπόφαση τοῦ Νομάρχη Ἠλείας «περὶ μεταβιβάσεως ἁρμοδιοτήτων».

5) Τὸ Ν. 3200/1955 «περὶ διοικητικῆς ἀποκεντρώσεως».

6) Τὴ σύμφωνη γνώμη τοῦ Νομαρχιακοῦ Συμβουλίου τῆς Νομαρχίας Ἠλείας, ὅπως διατυπώθηκε στὸ ἀριθ. 16/1981 πρακτικό του, ἀποφασίζουμε:

Δὲν ἐγκρίνουμε τὴ διόρθωση ἀσυμφωνίας τοῦ σχεδίου πόλεως Γαστούνης στὴν ἀδιάνοικτη ὁδὸ κάθετο τῆς ὁδοῦ Ἀρχαίας Ἤλιδος ὅπου καὶ ἡ ἰδιοκτησία Μ. Μπακάλη κατὰ τὸ Διάταγμα ἀπὸ 18.10.25 «περὶ τρόπου διορθώσεως ἀσυμφωνιῶν σχεδίου πόλεως καὶ ὑφισταμένης πραγματικότητος».

Ἡ ἀπόφαση αὐτὴ νὰ δημοσιευθεῖ στὴν Ἐφημερίδα τῆς Κυβερνήσεως

Πύργος, 15 Ἰουλίου 1981

Ὁ Νομάρχης

Α. ΝΙΚΟΛΑΟΥ

Ἀριθ. Δ.Π. 27781 (8)

Περὶ συμπληρώσεως τῆς Δ.Π.44322/10.12.80 ἀποφάσεως «χαρακτηρισμοῦ χώρων γιὰ κοινωφελεῖς σκοποὺς στὸ συν/σμὸ Καβαλλάρι Ν. Θεσσαλονίκης».

Ο ΝΟΜΑΡΧΗΣ ΘΕΣΣΑΛΟΝΙΚΗΣ

Ἔχοντας ὑπόψη:

1. Τὶς διατάξεις τοῦ 17.7.23 Ν. Δ/τος «περὶ σχεδίων πόλεων κλπ.» ὅπως τροποποιήθηκαν καὶ συμπληρώθηκαν μεταγενέστερα.

2. Τὶς διατάξεις τοῦ Ν. 3200/55 «περὶ διοικητικῆς ἀποκεντρώσεως» ὅπως μεταγενέστερα τροποποιήθηκαν καὶ συμπληρώθηκαν.

3. Τὶς διατάξεις τοῦ Α.Ν. 314/68 «περὶ παροχῆς εἰς τὸν Ὑπουργὸν Βορ. Ἑλλάδος καὶ τοὺς Νομάρχας ἁρμοδιοτήτων ἐπὶ θεμάτων ἐγκρίσεως, ἐπεκτάσεως ἢ τροποποιήσεως σχεδίων πόλεων καὶ κωμῶν» ὅπως αὐτὲς τροποποιήθηκαν μὲ τὸ Ν.Δ. 1018/71.

4. Τὴν 52/80 ἀπόφαση τοῦ Κοινοτικοῦ Συμβουλίου τῆς Κοινότητας Καβαλλαρίου, μὲ τὴν ὁποία δέχεται τὸν προτεινόμενο χαρακτηρισμὸ τῶν χώρων γιὰ κοινωφελεῖς σκοπούς.

5. Τὴν ἀρ. 986/50/20.11.80 πράξη τοῦ Νομαρχιακοῦ Συμβουλίου Δ.Ε. (Τμῆμα Ν. Θεσ/νίκης) μὲ τὴν ὁποία γνωμοδοτεῖ ὁμόφωνα γιὰ τὸ χαρακτηρισμὸ χώρων προοριζομένων γιὰ τὴν ἀνέγερση κτηρίων γιὰ κοινωφελεῖς σκοποὺς στὸ συν/σμὸ Καβαλλάρι.

6. Ὅτι ἐκ παραδρομῆς στὴ Π.Δ. 44322/10.12.80 ἀπόφασή μας, διὰ τῆς ὁποίας χαρακτηρίσθηκαν τὸ ἀρ. 45 οἰκόπεδο Ο.Τ. 11, ἀρ. 59 τοῦ Ο.Τ. 14, ἀρ. 60, 61, 62, 63 τοῦ Ο.Τ. 15 ὡς χῶροι εἰδικοῦ προορισμοῦ στὴν Κοινότητα Καβαλλάρι, δὲν χαρακτηρίσθηκαν καὶ τὰ ἀρ. 64 καὶ 65 οἰκόπεδα τοῦ Ο.Τ. 15, ἀποφασίζουμε:

Συμπληρώνοντας τὴν ἀρ. Δ.Π.44322/10.12.80 ἀπόφασή μας, ἐγκρίνουμε στὸ συν/σμὸ Καβαλλάρι Ν. Θεσ/νίκης συμπληρωματικὰ τὸ χαρακτηρισμὸ τῶν ἀρ. 64 καὶ 65 οἰκοπέδων τοῦ Ο.Τ. 15 μὲ τὰ στοιχεῖα Μ.Π.'Π.Ρ.Ρ.'Σ.Μ. ὡς χῶρο παιδικῆς χαρᾶς, ὅπως ἐμφανίζεται στὸ συνοδεῦον τὴ Δ.Π. 44322/10.12.80 ἀπόφασή μας τοπογραφικὸ διάγραμμα μὲ κλίμακα 1/1000 τὸ θεωρημένο ἀπὸ τὸν Διευθυντὴ Πολεοδομίας.

Ἡ ἀπόφαση αὐτὴ νὰ δημοσιευθεῖ στὴν Ἐφημερίδα τῆς Κυβερνήσεως.

Θεσσαλονίκη, 18 Ἰουνίου 1981

Ὁ Ἀναπλ. Νομάρχη

ΓΕΩΡΓΙΟΣ ΚΕΦΑΛΑΣ

Ἀριθ. 83921 (9)

Περὶ τροποποιήσεως σχεδίου οἰκισμοῦ Αὐλῆς Ν. Καβάλας.

Ο ΝΟΜΑΡΧΗΣ ΚΑΒΑΛΑΣ

Ἔχοντας ὑπόψη:

1) Τὸ Ν.Δ. 17.7.1923 περὶ σχεδίων πόλεων καὶ κωμῶν ὅπως τροποποιήθηκε καὶ συμπληρώθηκε μέχρι σήμερα.

2) Τὸ Ν.Δ. 1018/1971 περὶ τροποποιήσεως τοῦ Α.Ν. 314/1968 περὶ παροχῆς τοῦ Ὑπουργείου Βορείου Ἑλλάδος καὶ τοὺς Νομάρχας ἁρμοδιότητος ἐπὶ θεμάτων ἐγκρίσεως ἐπεκτάσεως ἢ τροποποιήσεως σχεδίου πόλεως καὶ κωμῶν.

3) Τὶς ἀριθ. 13 καὶ 18 τοῦ 1981 ἀποφάσεις τοῦ Κοινοτικοῦ Συμβουλίου Αὐλῆς.

4) Τὴν 138/5.5.1981 πράξη τοῦ Νομαρχιακοῦ Συμβουλίου Δημοσίων Ἔργων, ποὺ γνωμοδότησε ὑπὲρ τῆς τροποποιήσεως τοῦ σχεδίου. Ἐπειδὴ μὲ τὴν τροποποίηση τοῦ σχεδίου ἀποφεύγεται ἡ προσκύρωση διαμορφωμένου τμήματος κοινοχρήστου χώρου (δρόμου) σὲ ἰδιοκτησία ποὺ εἶναι ἄρτιες καὶ οἰκοδομήσιμες ὅπως ὑπάρχουν σήμερα, ἀποφασίζουμε:


Ἐγκρίνουμε τὴν τροποποίηση τοῦ σχεδίου τοῦ οἰκισμοῦ Αὐλῆς μπροστὰ στὶς ἰδιοκτησίες Ε. Πατρίκη καὶ Α. Δεδονάκη ὅπως φαίνεται στὸ τοπογραφικὸ διάγραμμα τῆς περιοχῆς σὲ κλίμακα 1:1000 θεωρημένο ἀπὸ τὸν Προϊστάμενο τοῦ Τμήματος Πολεοδομίας καὶ Πολεοδομικῶν Ἐφαρμογῶν ποὺ συνοδεύει τὴν ἀπόφαση.

Ἡ ἀπόφαση αὐτὴ νὰ δημοσιευθεῖ στὴν Ἐφημερίδα τῆς Κυβερνήσεως.

Καβάλα, 18 Μαΐου 1981

Ὁ Νομάρχης

ΘΕΟΔ. ΑΣΠΑΣΙΔΗΣ

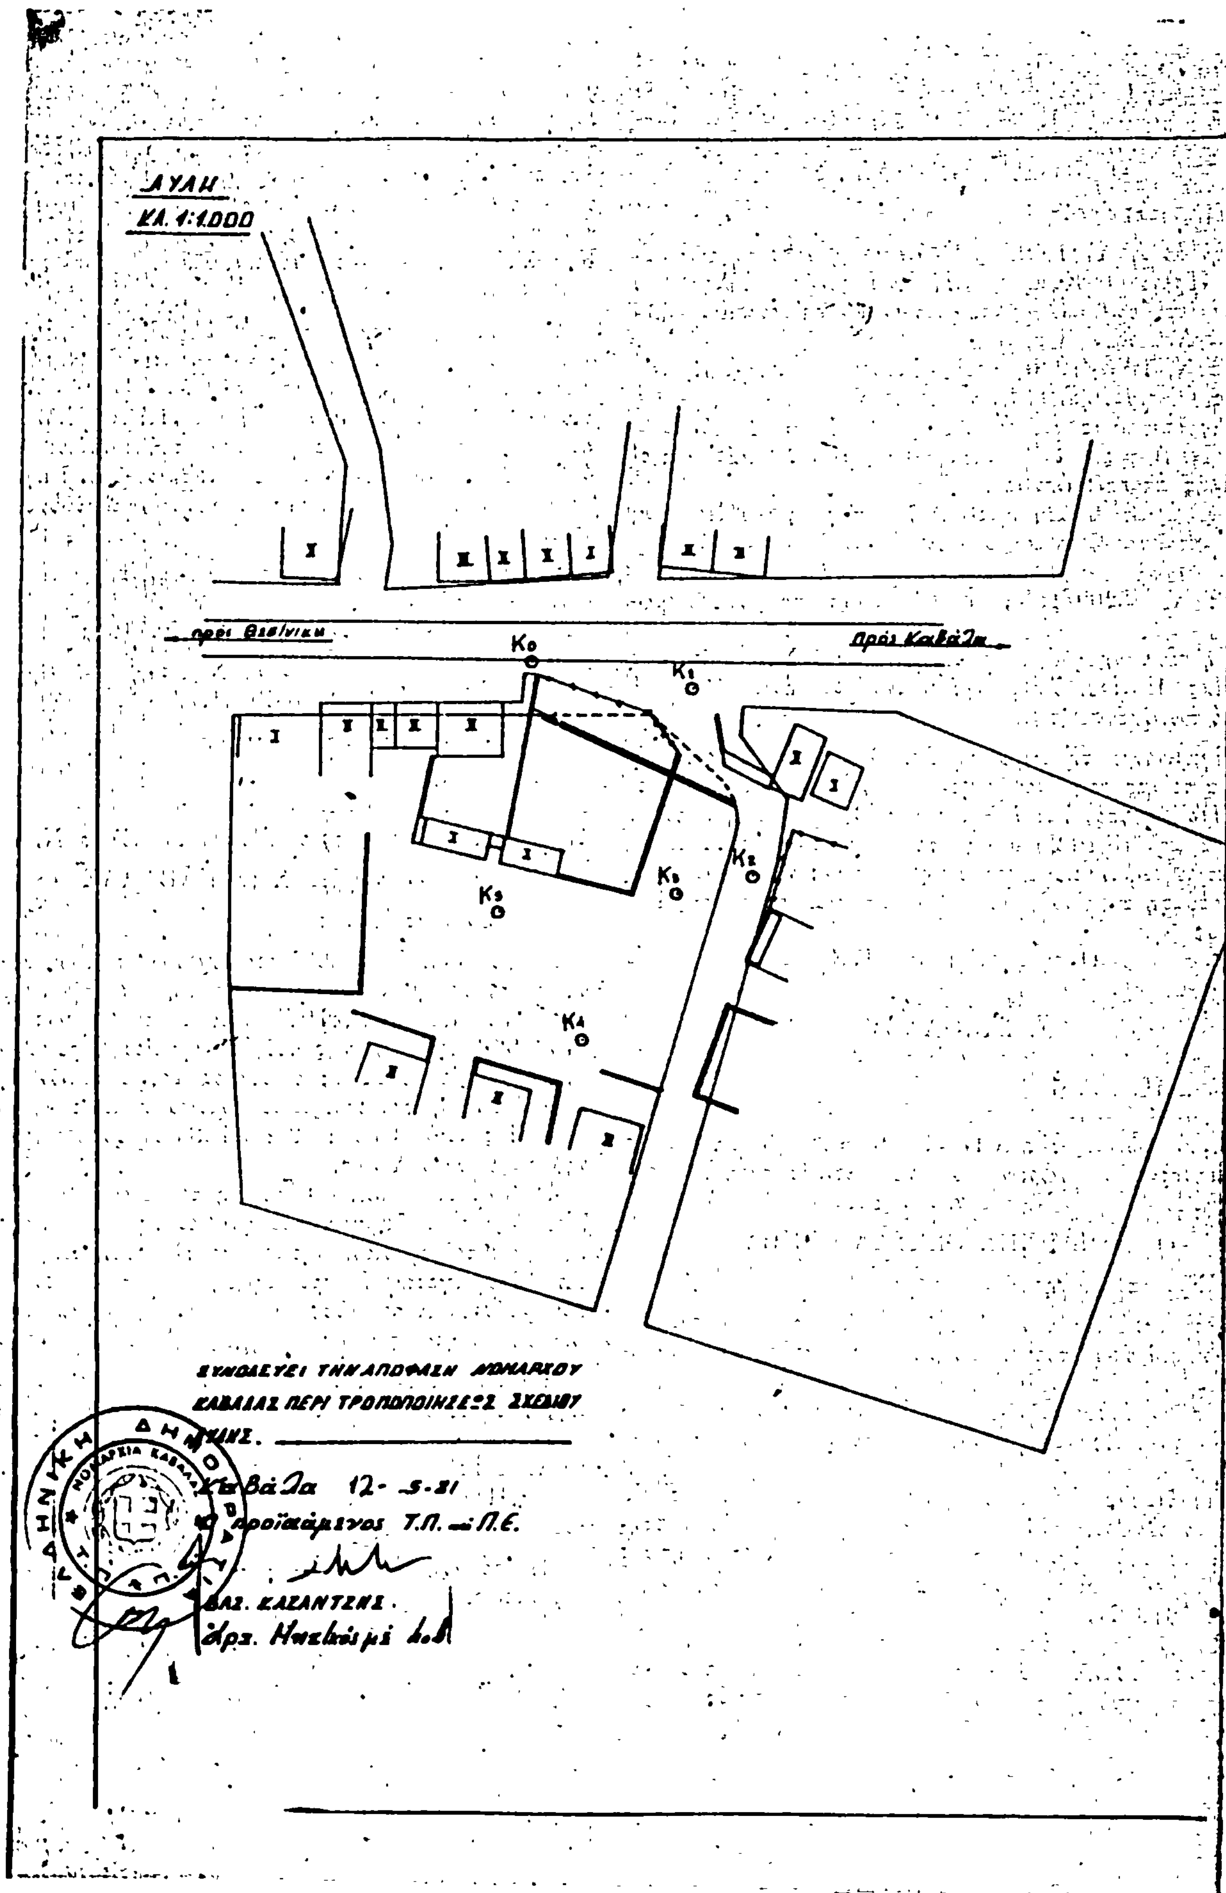
ΑΥΛΗ
ΚΛ. 1:1.000
προς Θεσ/νίκη
Πρός Καβάλα
Κ0
Κ1
Κ2
Κ3
Κ4
Κ5
ΣΥΝΟΔΕΥΕΙ ΤΗΝ ΑΠΟΦΑΣΗΝ ΝΟΜΑΡΧΟΥ
ΚΑΒΑΛΑΣ ΠΕΡΙ ΤΡΟΠΟΠΟΙΗΣΕΩΣ ΣΧΕΔΙΟΥ
ΑΥΛΗΣ.
Καβάλα 12-5-81
Ο προϊστάμενος Τ.Π. και Π.Ε.
ΒΑΣ. ΚΑΖΑΝΤΖΗΣ
Αρχ. Μηχανικός